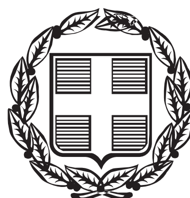


ΕΦΗΜΕΡΙΣ ΤΗΣ ΚΥΒΕΡΝΗΣΕΩΣ

ΤΗΣ ΕΛΛΗΝΙΚΗΣ ΔΗΜΟΚΡΑΤΙΑΣ

ΤΕΥΧΟΣ ΑΝΑΓΚΑΣΤΙΚΩΝ ΑΠΑΛΛΟΤΡΙΩΣΕΩΝ ΚΑΙ ΠΟΛΕΟΔΟΜΙΚΩΝ ΘΕΜΑΤΩΝ **Αρ. Φύλλου 168**

26 Μαΐου 2014

ΑΠΟΦΑΣΕΙΣ

Αριθ. ΥΠΠΟΑ/ΓΔΑΠΚ/ΔΒΜΑ/ΤΑΧΜΑΕ/117836/70766/3964/1445

Έγκριση καθορισμού ζωνών Α΄ και Β΄ προστασίας αρχαιολογικού χώρου Φρουρίου Τεμένους, Τ.Κ. Προφήτη Ηλία, Π.Ε. Ηρακλείου, Περιφέρειας Κρήτης.

Ο ΥΠΟΥΡΓΟΣ ΠΟΛΙΤΙΣΜΟΥ ΚΑΙ ΑΘΛΗΤΙΣΜΟΥ

Έχοντας υπόψη:

1. Το Π.Δ. 63/2005 (ΦΕΚ 98/Α/22.4.2005) «Κωδικοποίηση της νομοθεσίας για την Κυβέρνηση και τα Κυβερνητικά Όργανα».

2. Το ΠΔ 118/2013 «Τροποποίηση του Π.Δ. 85/2012 (Α΄ 141) «Ίδρυση Υπουργείου Υποδομών, Μεταφορών και Δικτύων και Υπουργείου Πολιτισμού και Αθλητισμού και μετονομασία των Υπουργείων Ανάπτυξης, Ανταγωνιστικότητας, Υποδομών, Μεταφορών και Δικτύων και Παιδείας και Θρησκευμάτων, Πολιτισμού και Αθλητισμού σε Υπουργείο Ανάπτυξης και Ανταγωνιστικότητας και σε Υπουργείο Παιδείας και Θρησκευμάτων αντιστοίχως» (ΦΕΚ 151/Α/25-6-2013).

3. Το Π.Δ. 119/2013 «Διορισμός Αντιπροέδρου της Κυβέρνησης, Υπουργών, Αναπληρωτών Υπουργών και Υφυπουργών» (ΦΕΚ 152/Α/25-6-2013).

4. Το Ν. 3028/2002 (ΦΕΚ 153/Α/28.6.2002) «Για την προστασία των Αρχαιοτήτων και εν γένει της Πολιτιστικής Κληρονομιάς».

5. Το Π.Δ. 191/2003 (ΦΕΚ 146/Α/13-6-2003) «Οργανισμός Υπουργείου Πολιτισμού».

6. Την κοινή υπουργική απόφαση ΥΠ.ΠΟ./ΓΝΟΣ/49610/28.11.1990 (ΦΕΚ 743/Β/29.11.1990) «Εξαίρεση από τον περιορισμό των τριών υπογραφών».

7. Την Υ.Α. ΥΠΠΟ/ΓΔΑΠΚ/ΑΡΧ/Β1/Φ38/40874/1743/11-4-2008 «Έγκριση οριοθέτησης του αρχαιολογικού χώρου του Φρουρίου Τεμένους στη θέση «Προφήτης Ηλίας», Δήμου Ηρακλείου Κρήτης» (ΦΕΚ 172/Α ΑΠ/15-5-2008).

8. Το υπ' αριθμ. ΥΠΠΟΑ/ΓΔΑΜΤΕ/ΔΙΤΦΚ/100666/7703/533π.ε./27-3-2014 έγγραφο της Διεύθυνσης Τοπογραφήσεων Φωτογραμμετρίας και Κτηματολογίου.

9. Την ομόφωνη γνωμοδότηση του Κεντρικού Αρχαιολογικού Συμβουλίου, όπως διατυπώθηκε στην υπ' αριθμ. 22/18-9-2012 Συνεδρία του, αποφασίζουμε:

Εγκρίνουμε τον καθορισμό ζωνών Α΄ και Β΄ προστασίας του αρχαιολογικού χώρου Φρουρίου Τεμένους, Τ.Κ. Προφήτη Ηλία, Π.Ε. Ηρακλείου, Περιφέρειας Κρήτης, ως εξής:

Α΄ Ζώνη Προστασίας

Ως Α΄ Ζώνη Προστασίας καθορίζεται η περιοχή, η οποία περικλείεται από τη γραμμή που ενώνει τα σημεία 1, 2, 3,..., 40, 41, 1, όπως φαίνονται στο συνημμένο τοπογραφικό διάγραμμα κλ. 1: 5.000.

Τα σημεία οριοθέτησης της Α΄ Ζώνης Προστασίας προσδιορίζονται στον ακόλουθο πίνακα συντεταγμένων σε Ε.Γ.Σ.Α. '87 ως εξής:

ΣΗΜΕΙΟ	ΔΙΑΓΡΑΜΜΑ 1:5000	Φ.Χ. 1:50000	ΣΥΝ/ΝΗ Χ [ΕΓΣΑ '87]	ΣΥΝ/ΝΗ Υ [ΕΓΣΑ '87]
1	9528/8	ΕΠΑΝΩ ΑΡΧΑΝΑΙ	599809.20	3895622.69
2	9528/8	ΕΠΑΝΩ ΑΡΧΑΝΑΙ	599817.05	3895627.28
3	9528/8	ΕΠΑΝΩ ΑΡΧΑΝΑΙ	599824.51	3895639.32
4	9528/8	ΕΠΑΝΩ ΑΡΧΑΝΑΙ	599832.93	3895662.26
5	9528/8	ΕΠΑΝΩ ΑΡΧΑΝΑΙ	599844.25	3895685.08
6	9528/8	ΕΠΑΝΩ ΑΡΧΑΝΑΙ	599848.43	3895694.40
7	9528/8	ΕΠΑΝΩ ΑΡΧΑΝΑΙ	599856.84	3895704.84
8	9528/8	ΕΠΑΝΩ ΑΡΧΑΝΑΙ	599880.30	3895726.92
9	9528/8	ΕΠΑΝΩ ΑΡΧΑΝΑΙ	599902.52	3895752.92
10	9528/8	ΕΠΑΝΩ ΑΡΧΑΝΑΙ	599947.19	3895800.49
11	9528/8	ΕΠΑΝΩ ΑΡΧΑΝΑΙ	599977.23	3895906.31
12	9528/8	ΕΠΑΝΩ ΑΡΧΑΝΑΙ	599971.88	3895916.62

13	9528/8	ΕΠΑΝΩ ΑΡΧΑΝΑΙ	599970.49	3895931.63
14	9528/8	ΕΠΑΝΩ ΑΡΧΑΝΑΙ	599972.91	3895942.82
15	9528/8	ΕΠΑΝΩ ΑΡΧΑΝΑΙ	599977.55	3895952.79
16	9528/8	ΕΠΑΝΩ ΑΡΧΑΝΑΙ	599978.61	3895975.14
17	9528/8	ΕΠΑΝΩ ΑΡΧΑΝΑΙ	600013.41	3895986.53
18	9528/8	ΕΠΑΝΩ ΑΡΧΑΝΑΙ	600044.20	3895995.00
19	9528/8	ΕΠΑΝΩ ΑΡΧΑΝΑΙ	600059.80	3896002.80
20	9528/8	ΕΠΑΝΩ ΑΡΧΑΝΑΙ	600091.85	3896024.86
21	9528/8	ΕΠΑΝΩ ΑΡΧΑΝΑΙ	600140.90	3896058.40
22	9528/8	ΕΠΑΝΩ ΑΡΧΑΝΑΙ	600172.30	3896058.70
23	9528/8	ΕΠΑΝΩ ΑΡΧΑΝΑΙ	600204.30	3896058.10
24	9528/8	ΕΠΑΝΩ ΑΡΧΑΝΑΙ	600249.40	3896051.40
25	9528/8	ΕΠΑΝΩ ΑΡΧΑΝΑΙ	600295.93	3896146.36
26	9528/8	ΕΠΑΝΩ ΑΡΧΑΝΑΙ	600391.63	3896141.62
27	9528/8	ΕΠΑΝΩ ΑΡΧΑΝΑΙ	600588.80	3896148.10
28	9528/8	ΕΠΑΝΩ ΑΡΧΑΝΑΙ	600750.00	3896076.20
29	9528/8	ΕΠΑΝΩ ΑΡΧΑΝΑΙ	600929.00	3896138.00
30	9528/8	ΕΠΑΝΩ ΑΡΧΑΝΑΙ	601042.11	3896056.96
31	9528/8	ΕΠΑΝΩ ΑΡΧΑΝΑΙ	601107.09	3895961.42
32	9528/8	ΕΠΑΝΩ ΑΡΧΑΝΑΙ	601218.53	3895828.68
33	9528/8	ΕΠΑΝΩ ΑΡΧΑΝΑΙ	600993.00	3895529.00
34	9528/8	ΕΠΑΝΩ ΑΡΧΑΝΑΙ	600926.39	3895526.07
35	9528/8	ΕΠΑΝΩ ΑΡΧΑΝΑΙ	600853.35	3895398.50
36	9538/2	ΕΠΑΝΩ ΑΡΧΑΝΑΙ	600668.20	3895241.92
37	9538/2	ΕΠΑΝΩ ΑΡΧΑΝΑΙ	600454.57	3895162.37
38	9538/2	ΕΠΑΝΩ ΑΡΧΑΝΑΙ	600328.08	3895155.00
39	9538/2	ΕΠΑΝΩ ΑΡΧΑΝΑΙ	600223.33	3895264.05
40	9538/2	ΕΠΑΝΩ ΑΡΧΑΝΑΙ	599979.79	3895266.89
41	9528/8	ΕΠΑΝΩ ΑΡΧΑΝΑΙ	599898.19	3895457.00
1	9528/8	ΕΠΑΝΩ ΑΡΧΑΝΑΙ	599809.20	3895622.69

Χρήσεις:

● Επιτρέπονται μόνο ανοικτές καλλιέργειες και όχι βαθιά άροση, επιφανειακά δίκτυα ύδρευσης και άρδευσης.

● Δεν επιτρέπονται οι θερμοκηπιακές καλλιέργειες, η εγκατάσταση αιολικών πάρκων και φωτοβολταϊκών σταθμών, αντλιοστασίων και βιοτεχνικών μονάδων, λατομείων, κτηνοτροφικών και οποιασδήποτε μορφής κτηριακές εγκαταστάσεις.

● Επιτρέπεται μόνο η συντήρηση των υφισταμένων οδών. Απαγορεύονται οι ταπεινώσεις, επιχωματώσεις, διαπλατύνσεις των υφισταμένων και οι διανοίξεις νέων οδών.

● Απαγορεύονται οι εκσκαφές για ιδιωτικά ή κοινοτικά έργα, καθώς και οι διαμορφώσεις, χωρίς προηγούμενη έγκριση της 13ης Ε.Β.Α.

Β1 Ζώνη Προστασίας

Ως Ζώνη Β1 Προστασίας καθορίζεται η περιοχή, η οποία περικλείεται από τη γραμμή που ενώνει τα σημεία 1, 42, 43, 44,..., 61, 62, 63, 26, 25, 24,..., 4, 3, 2, 1, όπως φαίνονται στο συνημμένο τοπογραφικό διάγραμμα κλ. 1: 5.000.

Τα σημεία οριοθέτησης της Β1 Ζώνης Προστασίας προσδιορίζονται στον ακόλουθο πίνακα συντεταγμένων σε Ε.Γ.Σ.Α. '87 ως εξής:

ΣΗΜΕΙΟ	ΔΙΑΓΡΑΜΜΑ 1:5000	Φ.Χ. 1:50000	ΣΥΝ/ΝΗ Χ [ΕΓΣΑ '87]	ΣΥΝ/ΝΗ Υ [ΕΓΣΑ '87]
1	9528/8	ΕΠΑΝΩ ΑΡΧΑΝΑΙ	599809.20	3895622.69
42	9528/8	ΕΠΑΝΩ ΑΡΧΑΝΑΙ	599797.34	3895621.16
43	9528/8	ΕΠΑΝΩ ΑΡΧΑΝΑΙ	599776.91	3895618.88
44	9528/8	ΕΠΑΝΩ ΑΡΧΑΝΑΙ	599760.04	3895616.12
45	9528/8	ΕΠΑΝΩ ΑΡΧΑΝΑΙ	599751.61	3895612.34
46	9528/8	ΕΠΑΝΩ ΑΡΧΑΝΑΙ	599745.33	3895607.03
47	9528/8	ΕΠΑΝΩ ΑΡΧΑΝΑΙ	599743.50	3895598.99
48	9528/8	ΕΠΑΝΩ ΑΡΧΑΝΑΙ	599611.30	3895535.50
49	9528/8	ΕΠΑΝΩ ΑΡΧΑΝΑΙ	599527.90	3895616.52
50	9528/8	ΕΠΑΝΩ ΑΡΧΑΝΑΙ	599674.79	3896135.55
51	9528/8	ΕΠΑΝΩ ΑΡΧΑΝΑΙ	599775.25	3896490.50
52	9528/8	ΕΠΑΝΩ ΑΡΧΑΝΑΙ	599989.37	3896668.39
53	9528/8	ΕΠΑΝΩ ΑΡΧΑΝΑΙ	599968.69	3896697.12
54	9528/8	ΕΠΑΝΩ ΑΡΧΑΝΑΙ	599957.23	3896810.04
55	9528/8	ΕΠΑΝΩ ΑΡΧΑΝΑΙ	600275.60	3896748.80
56	9528/8	ΕΠΑΝΩ ΑΡΧΑΝΑΙ	600292.86	3896693.16

57	9528/8	ΕΠΑΝΩ ΑΡΧΑΝΑΙ	600226.50	3896690.30
58	9528/8	ΕΠΑΝΩ ΑΡΧΑΝΑΙ	600189.40	3896680.10
59	9528/8	ΕΠΑΝΩ ΑΡΧΑΝΑΙ	600161.10	3896686.40
60	9528/8	ΕΠΑΝΩ ΑΡΧΑΝΑΙ	600154.70	3896619.60
61	9528/8	ΕΠΑΝΩ ΑΡΧΑΝΑΙ	600159.33	3896561.57
62	9528/8	ΕΠΑΝΩ ΑΡΧΑΝΑΙ	600203.55	3896533.78
63	9528/8	ΕΠΑΝΩ ΑΡΧΑΝΑΙ	600387.34	3896259.66
26	9528/8	ΕΠΑΝΩ ΑΡΧΑΝΑΙ	600391.63	3896141.62
25	9528/8	ΕΠΑΝΩ ΑΡΧΑΝΑΙ	600295.93	3896146.36
24	9528/8	ΕΠΑΝΩ ΑΡΧΑΝΑΙ	600249.40	3896051.40
23	9528/8	ΕΠΑΝΩ ΑΡΧΑΝΑΙ	600204.30	3896058.10
22	9528/8	ΕΠΑΝΩ ΑΡΧΑΝΑΙ	600172.30	3896058.70
21	9528/8	ΕΠΑΝΩ ΑΡΧΑΝΑΙ	600140.90	3896058.40
20	9528/8	ΕΠΑΝΩ ΑΡΧΑΝΑΙ	600091.85	3896024.86
19	9528/8	ΕΠΑΝΩ ΑΡΧΑΝΑΙ	600059.80	3896002.80
18	9528/8	ΕΠΑΝΩ ΑΡΧΑΝΑΙ	600044.20	3895995.00
17	9528/8	ΕΠΑΝΩ ΑΡΧΑΝΑΙ	600013.41	3895986.53
16	9528/8	ΕΠΑΝΩ ΑΡΧΑΝΑΙ	599978.61	3895975.14
15	9528/8	ΕΠΑΝΩ ΑΡΧΑΝΑΙ	599977.55	3895952.79
14	9528/8	ΕΠΑΝΩ ΑΡΧΑΝΑΙ	599972.91	3895942.82
13	9528/8	ΕΠΑΝΩ ΑΡΧΑΝΑΙ	599970.49	3895931.63
12	9528/8	ΕΠΑΝΩ ΑΡΧΑΝΑΙ	599971.88	3895916.62
11	9528/8	ΕΠΑΝΩ ΑΡΧΑΝΑΙ	599977.23	3895906.31
10	9528/8	ΕΠΑΝΩ ΑΡΧΑΝΑΙ	599947.19	3895800.49
9	9528/8	ΕΠΑΝΩ ΑΡΧΑΝΑΙ	599902.52	3895752.92
8	9528/8	ΕΠΑΝΩ ΑΡΧΑΝΑΙ	599880.30	3895726.92
7	9528/8	ΕΠΑΝΩ ΑΡΧΑΝΑΙ	599856.84	3895704.84
6	9528/8	ΕΠΑΝΩ ΑΡΧΑΝΑΙ	599848.43	3895694.40
5	9528/8	ΕΠΑΝΩ ΑΡΧΑΝΑΙ	599844.25	3895685.08
4	9528/8	ΕΠΑΝΩ ΑΡΧΑΝΑΙ	599832.93	3895662.26
3	9528/8	ΕΠΑΝΩ ΑΡΧΑΝΑΙ	599824.51	3895639.32
2	9528/8	ΕΠΑΝΩ ΑΡΧΑΝΑΙ	599817.05	3895627.28
1	9528/8	ΕΠΑΝΩ ΑΡΧΑΝΑΙ	599809.20	3895622.69

Β2 Ζώνη Προστασίας

Ως Ζώνη Β2 Προστασίας καθορίζεται η περιοχή, η οποία περικλείεται από τη γραμμή που ενώνει τα σημεία 26, 63, 64, 65,..., 93, 94, 95, 49, 48, 47,..., 43, 42,1, 41, 40, 39,..., 28, 27, 26, όπως φαίνονται στο συνημμένο τοπογραφικό διάγραμμα κλ. 1: 5.000.


Τα σημεία οριοθέτησης της Β2 Ζώνης Προστασίας προσδιορίζονται στον ακόλουθο πίνακα συντεταγμένων σε Ε.Γ.Σ.Α. '87 ως εξής:


ΣΗΜΕΙΟ	ΔΙΑΓΡΑΜΜΑ 1:5000	Φ.Χ. 1:50000	ΣΥΝ/ΝΗ Χ [ΕΓΣΑ '87]	ΣΥΝ/ΝΗ Υ [ΕΓΣΑ '871
26	9528/8	ΕΠΑΝΩ ΑΡΧΑΝΑΙ	600391.63	3896141.62
63	9528/8	ΕΠΑΝΩ ΑΡΧΑΝΑΙ	600387.34	3896259.66
64	9528/8	ΕΠΑΝΩ ΑΡΧΑΝΑΙ	600397.32	3896244.77
65	9528/8	ΕΠΑΝΩ ΑΡΧΑΝΑΙ	600609.76	3896248.25
66	9528/8	ΕΠΑΝΩ ΑΡΧΑΝΑΙ	600754.68	3896183.61
67	9528/8	ΕΠΑΝΩ ΑΡΧΑΝΑΙ	600906.01	3896235.86
68	9528/8	ΕΠΑΝΩ ΑΡΧΑΝΑΙ	601059.95	3896255.83
69	9528/8	ΕΠΑΝΩ ΑΡΧΑΝΑΙ	601219.53	3896191.68
70	9528/8	ΕΠΑΝΩ ΑΡΧΑΝΑΙ	601324.17	3896050.98
71	9528/8	ΕΠΑΝΩ ΑΡΧΑΝΑΙ	601392.14	3895812.14
72	9528/8	ΕΠΑΝΩ ΑΡΧΑΝΑΙ	601454.88	3895672.26
73	9528/8	ΕΠΑΝΩ ΑΡΧΑΝΑΙ	601296.61	3895604.28
74	9528/8	ΕΠΑΝΩ ΑΡΧΑΝΑΙ	601180.90	3895579.37
75	9538/2	ΕΠΑΝΩ ΑΡΧΑΝΑΙ	601313.60	3895323.17
76	9538/2	ΕΠΑΝΩ ΑΡΧΑΝΑΙ	601141.00	3895237.49
77	9538/2	ΕΠΑΝΩ ΑΡΧΑΝΑΙ	601069.36	3895122.03
78	9538/2	ΕΠΑΝΩ ΑΡΧΑΝΑΙ	600995.13	3895079.69
79	9538/2	ΕΠΑΝΩ ΑΡΧΑΝΑΙ	600935.75	3895011.98
80	9538/2	ΕΠΑΝΩ ΑΡΧΑΝΑΙ	600840.04	3894770.93
81	9538/2	ΕΠΑΝΩ ΑΡΧΑΝΑΙ	600607.90	3894933.29
82	9538/2	ΕΠΑΝΩ ΑΡΧΑΝΑΙ	600465.12	3894906.27
83	9538/2	ΕΠΑΝΩ ΑΡΧΑΝΑΙ	600387.72	3895005.10
84	9538/2	ΕΠΑΝΩ ΑΡΧΑΝΑΙ	600236.60	3894773.72

85	9538/2	ΕΠΑΝΩ ΑΡΧΑΝΑΙ	600073.64	3894771.55
86	9538/2	ΕΠΑΝΩ ΑΡΧΑΝΑΙ	599961.92	3894790.65
87	9538/2	ΕΠΑΝΩ ΑΡΧΑΝΑΙ	599897.61	3894617.54
88	9538/2	ΕΠΑΝΩ ΑΡΧΑΝΑΙ	599736.45	3894803.68
89	9538/2	ΕΠΑΝΩ ΑΡΧΑΝΑΙ	599663.80	3894861.50
90	9538/2	ΕΠΑΝΩ ΑΡΧΑΝΑΙ	599633.89	3894975.62
91	9538/2	ΕΠΑΝΩ ΑΡΧΑΝΑΙ	599675.36	3895078.82
92	9538/2	ΕΠΑΝΩ ΑΡΧΑΝΑΙ	599657.21	3895192.14
93	9538/2	ΕΠΑΝΩ ΑΡΧΑΝΑΙ	599702.29	3895294.46
94	9528/8	ΕΠΑΝΩ ΑΡΧΑΝΑΙ	599670.58	3895392.18
95	9528/8	ΕΠΑΝΩ ΑΡΧΑΝΑΙ	599539.86	3895491.70
49	9528/8	ΕΠΑΝΩ ΑΡΧΑΝΑΙ	599527.90	3895616.52
48	9528/8	ΕΠΑΝΩ ΑΡΧΑΝΑΙ	599611.30	3895535.50
47	9528/8	ΕΠΑΝΩ ΑΡΧΑΝΑΙ	599743.50	3895598.99
46	9528/8	ΕΠΑΝΩ ΑΡΧΑΝΑΙ	599745.33	3895607.03
45	9528/8	ΕΠΑΝΩ ΑΡΧΑΝΑΙ	599751.61	3895612.34
44	9528/8	ΕΠΑΝΩ ΑΡΧΑΝΑΙ	599760.04	3895616.12
43	9528/8	ΕΠΑΝΩ ΑΡΧΑΝΑΙ	599776.91	3895618.88

42	9528/8	ΕΠΑΝΩ ΑΡΧΑΝΑΙ	599797.34	3895621.16
1	9528/8	ΕΠΑΝΩ ΑΡΧΑΝΑΙ	599809.20	3895622.69
41	9528/8	ΕΠΑΝΩ ΑΡΧΑΝΑΙ	599898.19	3895457.00
40	9538/2	ΕΠΑΝΩ ΑΡΧΑΝΑΙ	599979.79	3895266.89
39	9538/2	ΕΠΑΝΩ ΑΡΧΑΝΑΙ	600223.33	3895264.05
38	9538/2	ΕΠΑΝΩ ΑΡΧΑΝΑΙ	600328.08	3895155.00
37	9538/2	ΕΠΑΝΩ ΑΡΧΑΝΑΙ	600454.57	3895162.37
36	9538/2	ΕΠΑΝΩ ΑΡΧΑΝΑΙ	600668.20	3895241.92
35	9528/8	ΕΠΑΝΩ ΑΡΧΑΝΑΙ	600853.35	3895398.50
34	9528/8	ΕΠΑΝΩ ΑΡΧΑΝΑΙ	600926.39	3895526.07
33	9528/8	ΕΠΑΝΩ ΑΡΧΑΝΑΙ	600993.00	3895529.00
32	9528/8	ΕΠΑΝΩ ΑΡΧΑΝΑΙ	601218.53	3895828.68
31	9528/8	ΕΠΑΝΩ ΑΡΧΑΝΑΙ	601107.09	3895961.42
30	9528/8	ΕΠΑΝΩ ΑΡΧΑΝΑΙ	601042.11	3896056.96
29	9528/8	ΕΠΑΝΩ ΑΡΧΑΝΑΙ	600929.00	3896138.00
28	9528/8	ΕΠΑΝΩ ΑΡΧΑΝΑΙ	600750.00	3896076.20
27	9528/8	ΕΠΑΝΩ ΑΡΧΑΝΑΙ	600588.80	3896148.10
26	9528/8	ΕΠΑΝΩ ΑΡΧΑΝΑΙ	600391.63	3896141.62

ΕΘΝΙΚΟ ΤΥΠΟΓΡΑΦΕΙΟ
Για τεχνικούς λόγους στο σχεδιάγραμμα, έγινε σμίκρυνση, κατά ποσοστό 42%

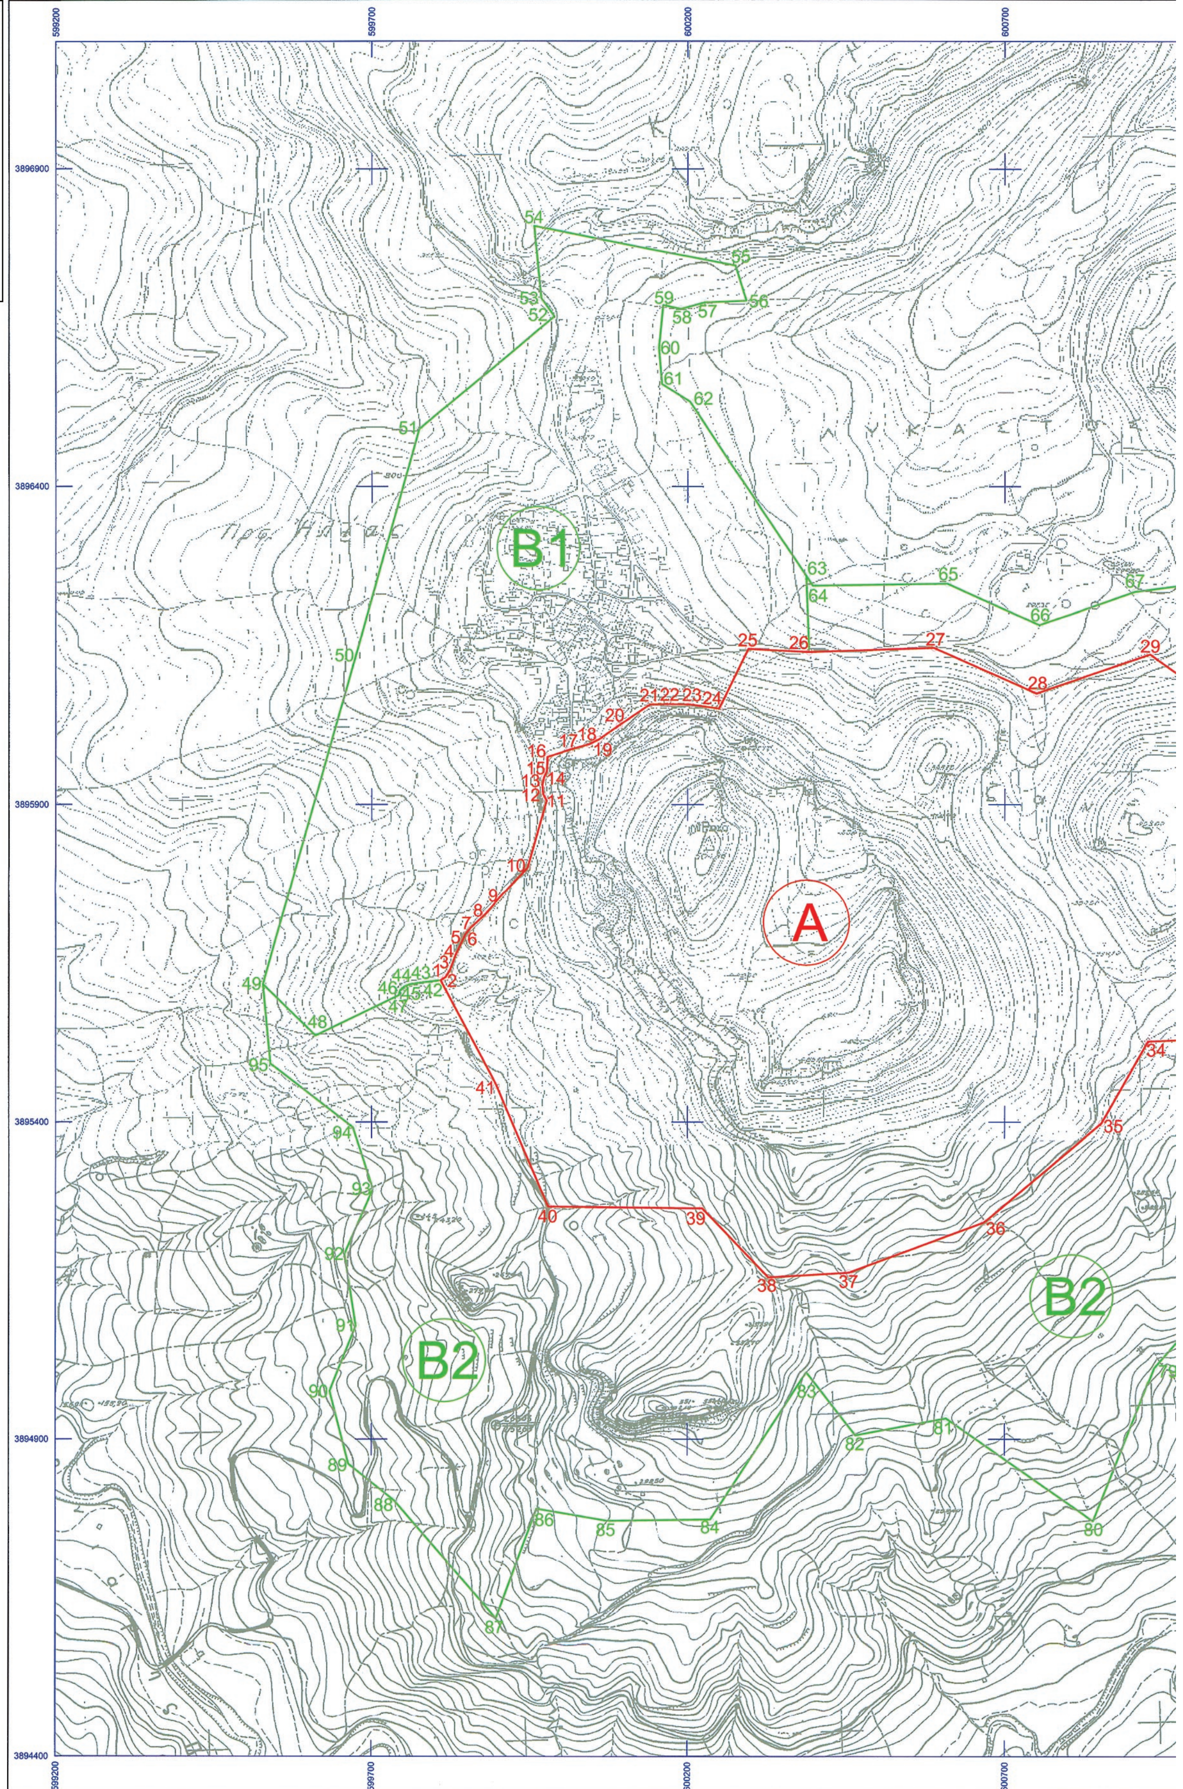

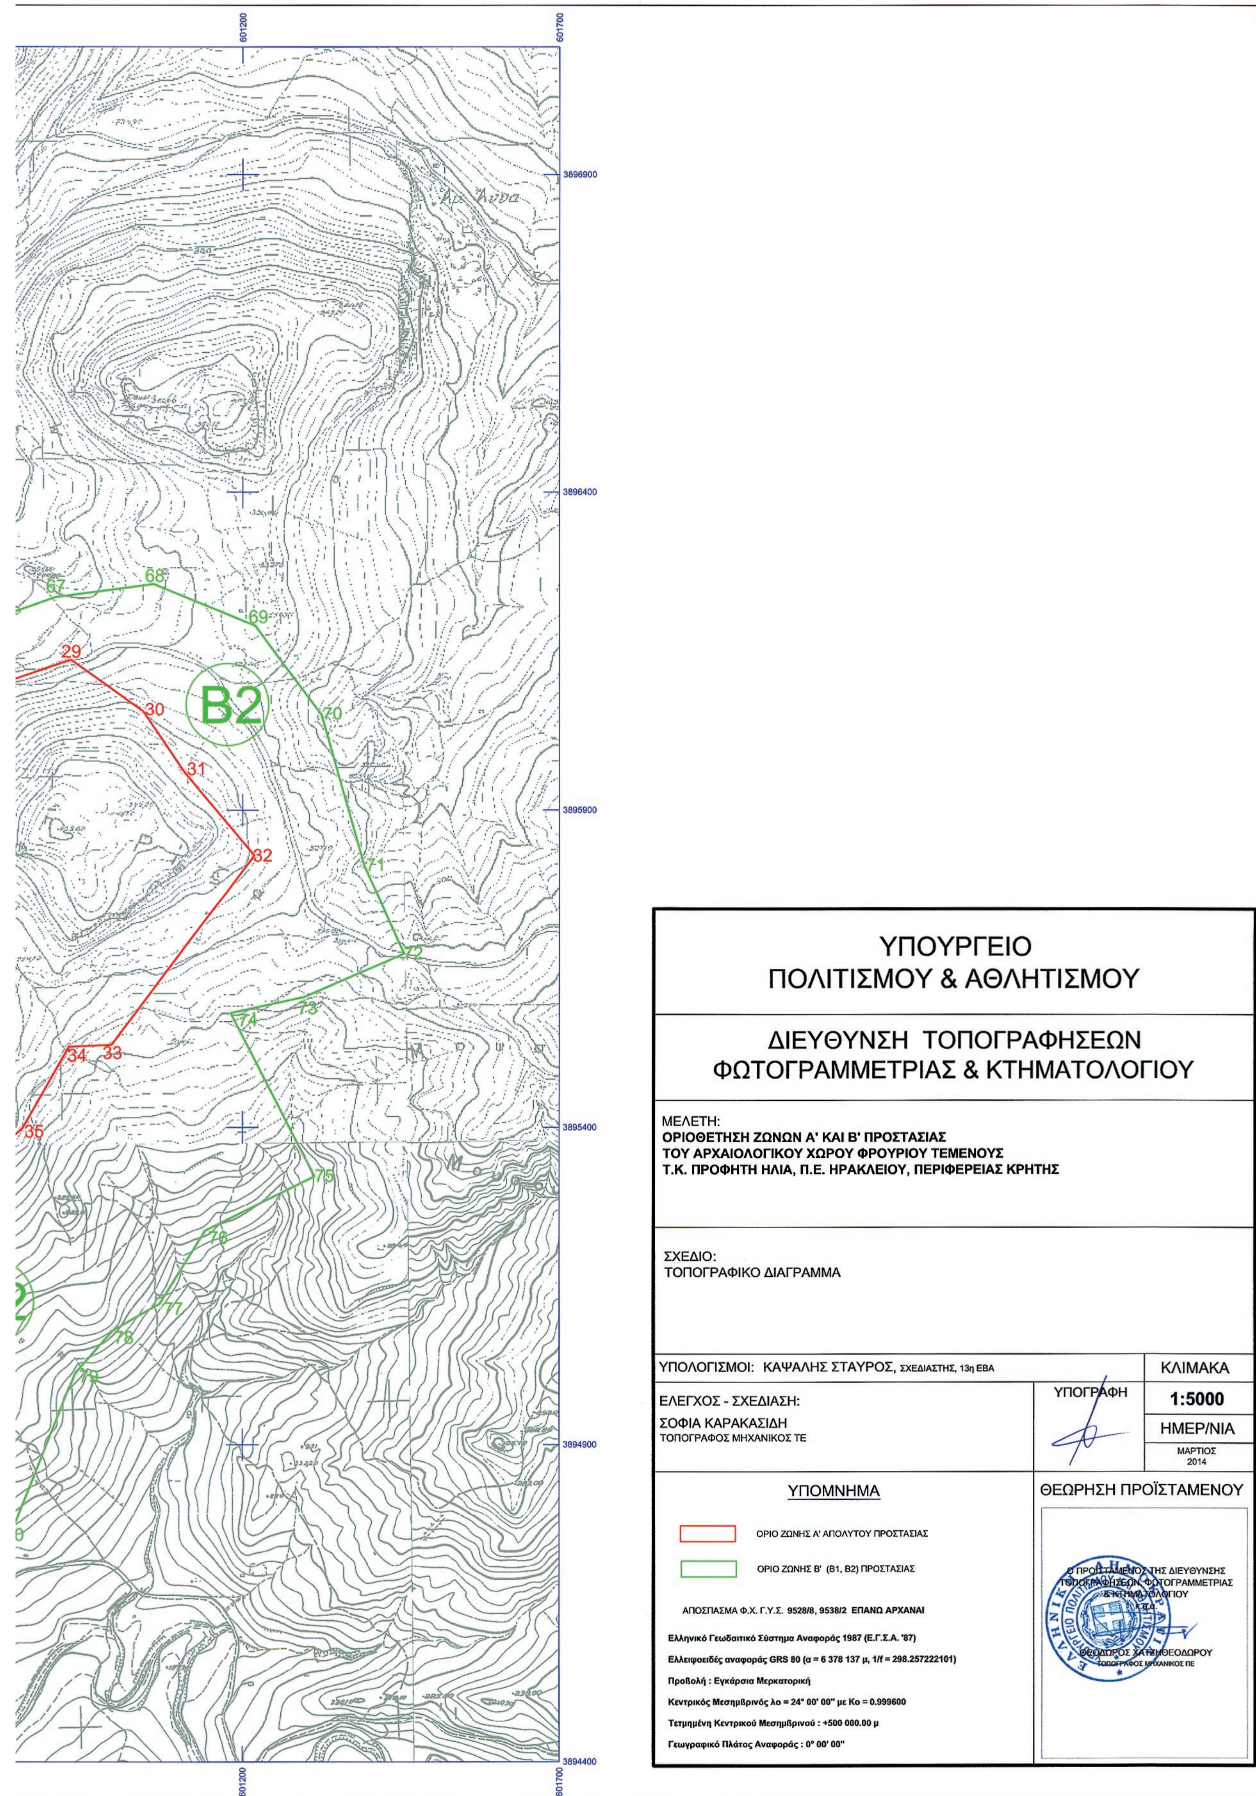
601200
601700
3896900
3896400
3895900
3895400
3894900
3894400
B2
29
30
31
32
33
34
35
67
68
69
70
71
72
73
74
75
76
77
78
79
ΥΠΟΥΡΓΕΙΟ
ΠΟΛΙΤΙΣΜΟΥ & ΑΘΛΗΤΙΣΜΟΥ
ΔΙΕΥΘΥΝΣΗ ΤΟΠΟΓΡΑΦΗΣΕΩΝ
ΦΩΤΟΓΡΑΜΜΕΤΡΙΑΣ & ΚΤΗΜΑΤΟΛΟΓΙΟΥ
ΜΕΛΕΤΗ:
ΟΡΙΟΘΕΤΗΣΗ ΖΩΝΩΝ Α' ΚΑΙ Β' ΠΡΟΣΤΑΣΙΑΣ
ΤΟΥ ΑΡΧΑΙΟΛΟΓΙΚΟΥ ΧΩΡΟΥ ΦΡΟΥΡΙΟΥ ΤΕΜΕΝΟΥΣ
Τ.Κ. ΠΡΟΦΗΤΗ ΗΛΙΑ, Π.Ε. ΗΡΑΚΛΕΙΟΥ, ΠΕΡΙΦΕΡΕΙΑΣ ΚΡΗΤΗΣ
ΣΧΕΔΙΟ:
ΤΟΠΟΓΡΑΦΙΚΟ ΔΙΑΓΡΑΜΜΑ
ΥΠΟΛΟΓΙΣΜΟΙ: ΚΑΨΑΛΗΣ ΣΤΑΥΡΟΣ, ΣΧΕΔΙΑΣΤΗΣ, 13η ΕΒΑ
ΚΛΙΜΑΚΑ
1:5000
ΕΛΕΓΧΟΣ - ΣΧΕΔΙΑΣΗ:
ΣΟΦΙΑ ΚΑΡΑΚΑΣΙΔΗ
ΤΟΠΟΓΡΑΦΟΣ ΜΗΧΑΝΙΚΟΣ ΤΕ
ΥΠΟΓΡΑΦΗ
ΗΜΕΡ/ΝΙΑ
ΜΑΡΤΙΟΣ 2014
ΥΠΟΜΝΗΜΑ
ΟΡΙΟ ΖΩΝΗΣ Α' ΑΠΟΛΥΤΟΥ ΠΡΟΣΤΑΣΙΑΣ
ΟΡΙΟ ΖΩΝΗΣ Β' (Β1, Β2) ΠΡΟΣΤΑΣΙΑΣ
ΑΠΟΣΠΑΣΜΑ Φ.Χ. Γ.Υ.Σ. 9528/8, 9538/2 ΕΠΑΝΩ ΑΡΧΑΝΑΙ
Ελληνικό Γεωδαιτικό Σύστημα Αναφοράς 1987 (Ε.Γ.Σ.Α. '87)
Ελλειψοειδές αναφοράς GRS 80 (α = 6 378 137 μ, 1/f = 298.257222101)
Προβολή : Εγκάρσια Μερκατορική
Κεντρικός Μεσημβρινός λο = 24° 00' 00" με Κο = 0.999600
Τετμημένη Κεντρικού Μεσημβρινού : +500 000.00 μ
Γεωγραφικό Πλάτος Αναφοράς : 0° 00' 00"
ΘΕΩΡΗΣΗ ΠΡΟΪΣΤΑΜΕΝΟΥ
Ο ΠΡΟΪΣΤΑΜΕΝΟΣ ΤΗΣ ΔΙΕΥΘΥΝΣΗΣ
ΤΟΠΟΓΡΑΦΗΣΕΩΝ, ΦΩΤΟΓΡΑΜΜΕΤΡΙΑΣ
& ΚΤΗΜΑΤΟΛΟΓΙΟΥ
κ.α.α.
ΘΕΟΔΩΡΟΣ ΧΑΤΖΗΘΕΟΔΩΡΟΥ
ΤΟΠΟΓΡΑΦΟΣ ΜΗΧΑΝΙΚΟΣ ΠΕ

Από την απόφαση αυτή δεν προκαλείται δαπάνη σε βάρος του Κρατικού Προϋπολογισμού.
Η απόφαση αυτή να δημοσιευθεί στην Εφημερίδα της Κυβερνήσεως.

Αθήνα, 9 Μαΐου 2014

Ο ΥΠΟΥΡΓΟΣ

ΠΑΝΟΣ ΠΑΝΑΓΙΩΤΟΠΟΥΛΟΣ

ΕΘΝΙΚΟ ΤΥΠΟΓΡΑΦΕΙΟ

ΕΦΗΜΕΡΙΣ ΤΗΣ ΚΥΒΕΡΝΗΣΕΩΣ

ΤΙΜΗ ΠΩΛΗΣΗΣ ΦΥΛΛΩΝ ΤΗΣ ΕΦΗΜΕΡΙΔΑΣ ΤΗΣ ΚΥΒΕΡΝΗΣΕΩΣ

Σε έντυπη μορφή:

- Για τα Φ.Ε.Κ. από 1 έως 16 σελίδες σε 1 € προσαυξανόμενη κατά 0,20 € για κάθε επιπλέον οκτασέλιδο ή μέρος αυτού.
- Για τα φωτοαντίγραφα Φ.Ε.Κ. σε 0,15 € ανά σελίδα.

Σε μορφή DVD/CD:

Τεύχος	Ετήσια έκδοση	Τριμηνιαία έκδοση	Μηνιαία έκδοση
Α΄	150 €	40 €	15 €
Β΄	300 €	80 €	30 €
Γ΄	50 €	-	-
Υ.Ο.Δ.Δ.	50 €	-	-
Δ΄	110 €	30 €	-

Τεύχος	Ετήσια έκδοση	Τριμηνιαία έκδοση	Μηνιαία έκδοση
Α.Α.Π.	110 €	30 €	-
Ε.Β.Ι.	100 €	-	-
Α.Ε.Δ.	5 €	-	-
Δ.Δ.Σ.	200 €	-	20 €
Α.Ε.-Ε.Π.Ε.	-	-	100 €

- Η τιμή πώλησης μεμονωμένων Φ.Ε.Κ. σε μορφή cd-rom από εκείνα που διατίθενται σε ψηφιακή μορφή και μέχρι 100 σελίδες, σε 5 € προσαυξανόμενη κατά 1 € ανά 50 σελίδες.

ΕΤΗΣΙΕΣ ΣΥΝΔΡΟΜΕΣ Φ.Ε.Κ.

Τεύχος	Έντυπη μορφή
Α΄	225 €
Β΄	320 €
Γ΄	65 €
Υ.Ο.Δ.Δ.	65 €

Τεύχος	Έντυπη μορφή
Δ΄	160 €
Α.Α.Π.	160 €
Ε.Β.Ι.	65 €
Α.Ε.Δ.	10 €

Τεύχος	Έντυπη μορφή
Α.Ε.-Ε.Π.Ε.	2.250 €
Δ.Δ.Σ.	225 €
Α.Σ.Ε.Π.	70 €
Ο.Π.Κ.	-

- Το τεύχος Α.Σ.Ε.Π. (έντυπη μορφή) θα αποστέλλεται σε συνδρομητές ταχυδρομικά, με την επιβάρυνση των 70 €, ποσό το οποίο αφορά τα ταχυδρομικά έξοδα.

- Η καταβολή γίνεται σε όλες τις Δημόσιες Οικονομικές Υπηρεσίες (Δ.Ο.Υ.). Το πρωτότυπο διπλότυπο (έγγραφο αριθμ. πρωτ. 9067/28.2.2005 2η Υπηρεσία Επιτρόπου Ελεγκτικού Συνεδρίου) με φροντίδα των ενδιαφερομένων, πρέπει να αποστέλλεται ή να κατατίθεται στο Εθνικό Τυπογραφείο (Καποδιστρίου 34, Τ.Κ. 104 32 Αθήνα).
- Σημειώνεται ότι φωτοαντίγραφα διπλοτύπων, ταχυδρομικές Επιταγές για την εξόφληση της συνδρομής, δεν γίνονται δεκτά και θα επιστρέφονται.
- Οι οργανισμοί τοπικής αυτοδιοίκησης, τα νομικά πρόσωπα δημοσίου δικαίου, τα μέλη της Ένωσης Ιδιοκτητών Ημερησίου Τύπου Αθηνών και Επαρχίας, οι τηλεοπτικοί και ραδιοφωνικοί σταθμοί, η Ε.Σ.Η.Ε.Α, τα τριτοβάθμια συνδικαλιστικά όργανα και οι τριτοβάθμιες επαγγελματικές ενώσεις δικαιούνται έκπτωσης πενήντα τοις εκατό (50%) επί της ετήσιας συνδρομής.
- Το ποσό υπέρ Τ.Α.Π.Ε.Τ. (5% επί του ποσού συνδρομής), καταβάλλεται ολόκληρο (Κ.Α.Ε. 3512) και υπολογίζεται πριν την έκπτωση.
- Στην Ταχυδρομική συνδρομή του τεύχους Α.Σ.Ε.Π. δεν γίνεται έκπτωση.

Πληροφορίες για δημοσιεύματα που καταχωρίζονται στα Φ.Ε.Κ. στο τηλ.: 210 5279000.
Φωτοαντίγραφα παλαιών Φ.Ε.Κ.: τηλ.: 210 8220885.

Τα φύλλα όλων των τευχών της Εφημερίδας της Κυβερνήσεως διατίθενται δωρεάν σε ηλεκτρονική μορφή από την ιστοσελίδα του Εθνικού Τυπογραφείου (www.et.gr)

Ηλεκτρονική Διεύθυνση: http://www.et.gr - e-mail: webmaster.et@et.gr

ΟΙ ΥΠΗΡΕΣΙΕΣ ΕΞΥΠΗΡΕΤΗΣΗΣ ΠΟΛΙΤΩΝ ΛΕΙΤΟΥΡΓΟΥΝ ΚΑΘΗΜΕΡΙΝΑ ΑΠΟ 08:00 ΜΕΧΡΙ 13:30



ΑΠΟ ΤΟ ΕΘΝΙΚΟ ΤΥΠΟΓΡΑΦΕΙΟ
ΚΑΠΟΔΙΣΤΡΙΟΥ 34 * ΑΘΗΝΑ 104 32 * ΤΗΛ. 210 52 79 000 * FAX 210 52 21 004